


แผนผังแสดงโครงการการคมนาคมและการขนส่ง

มาตราส่วน 1 : 75,000

0 1 2 4 6 8 10 กิโลเมตร

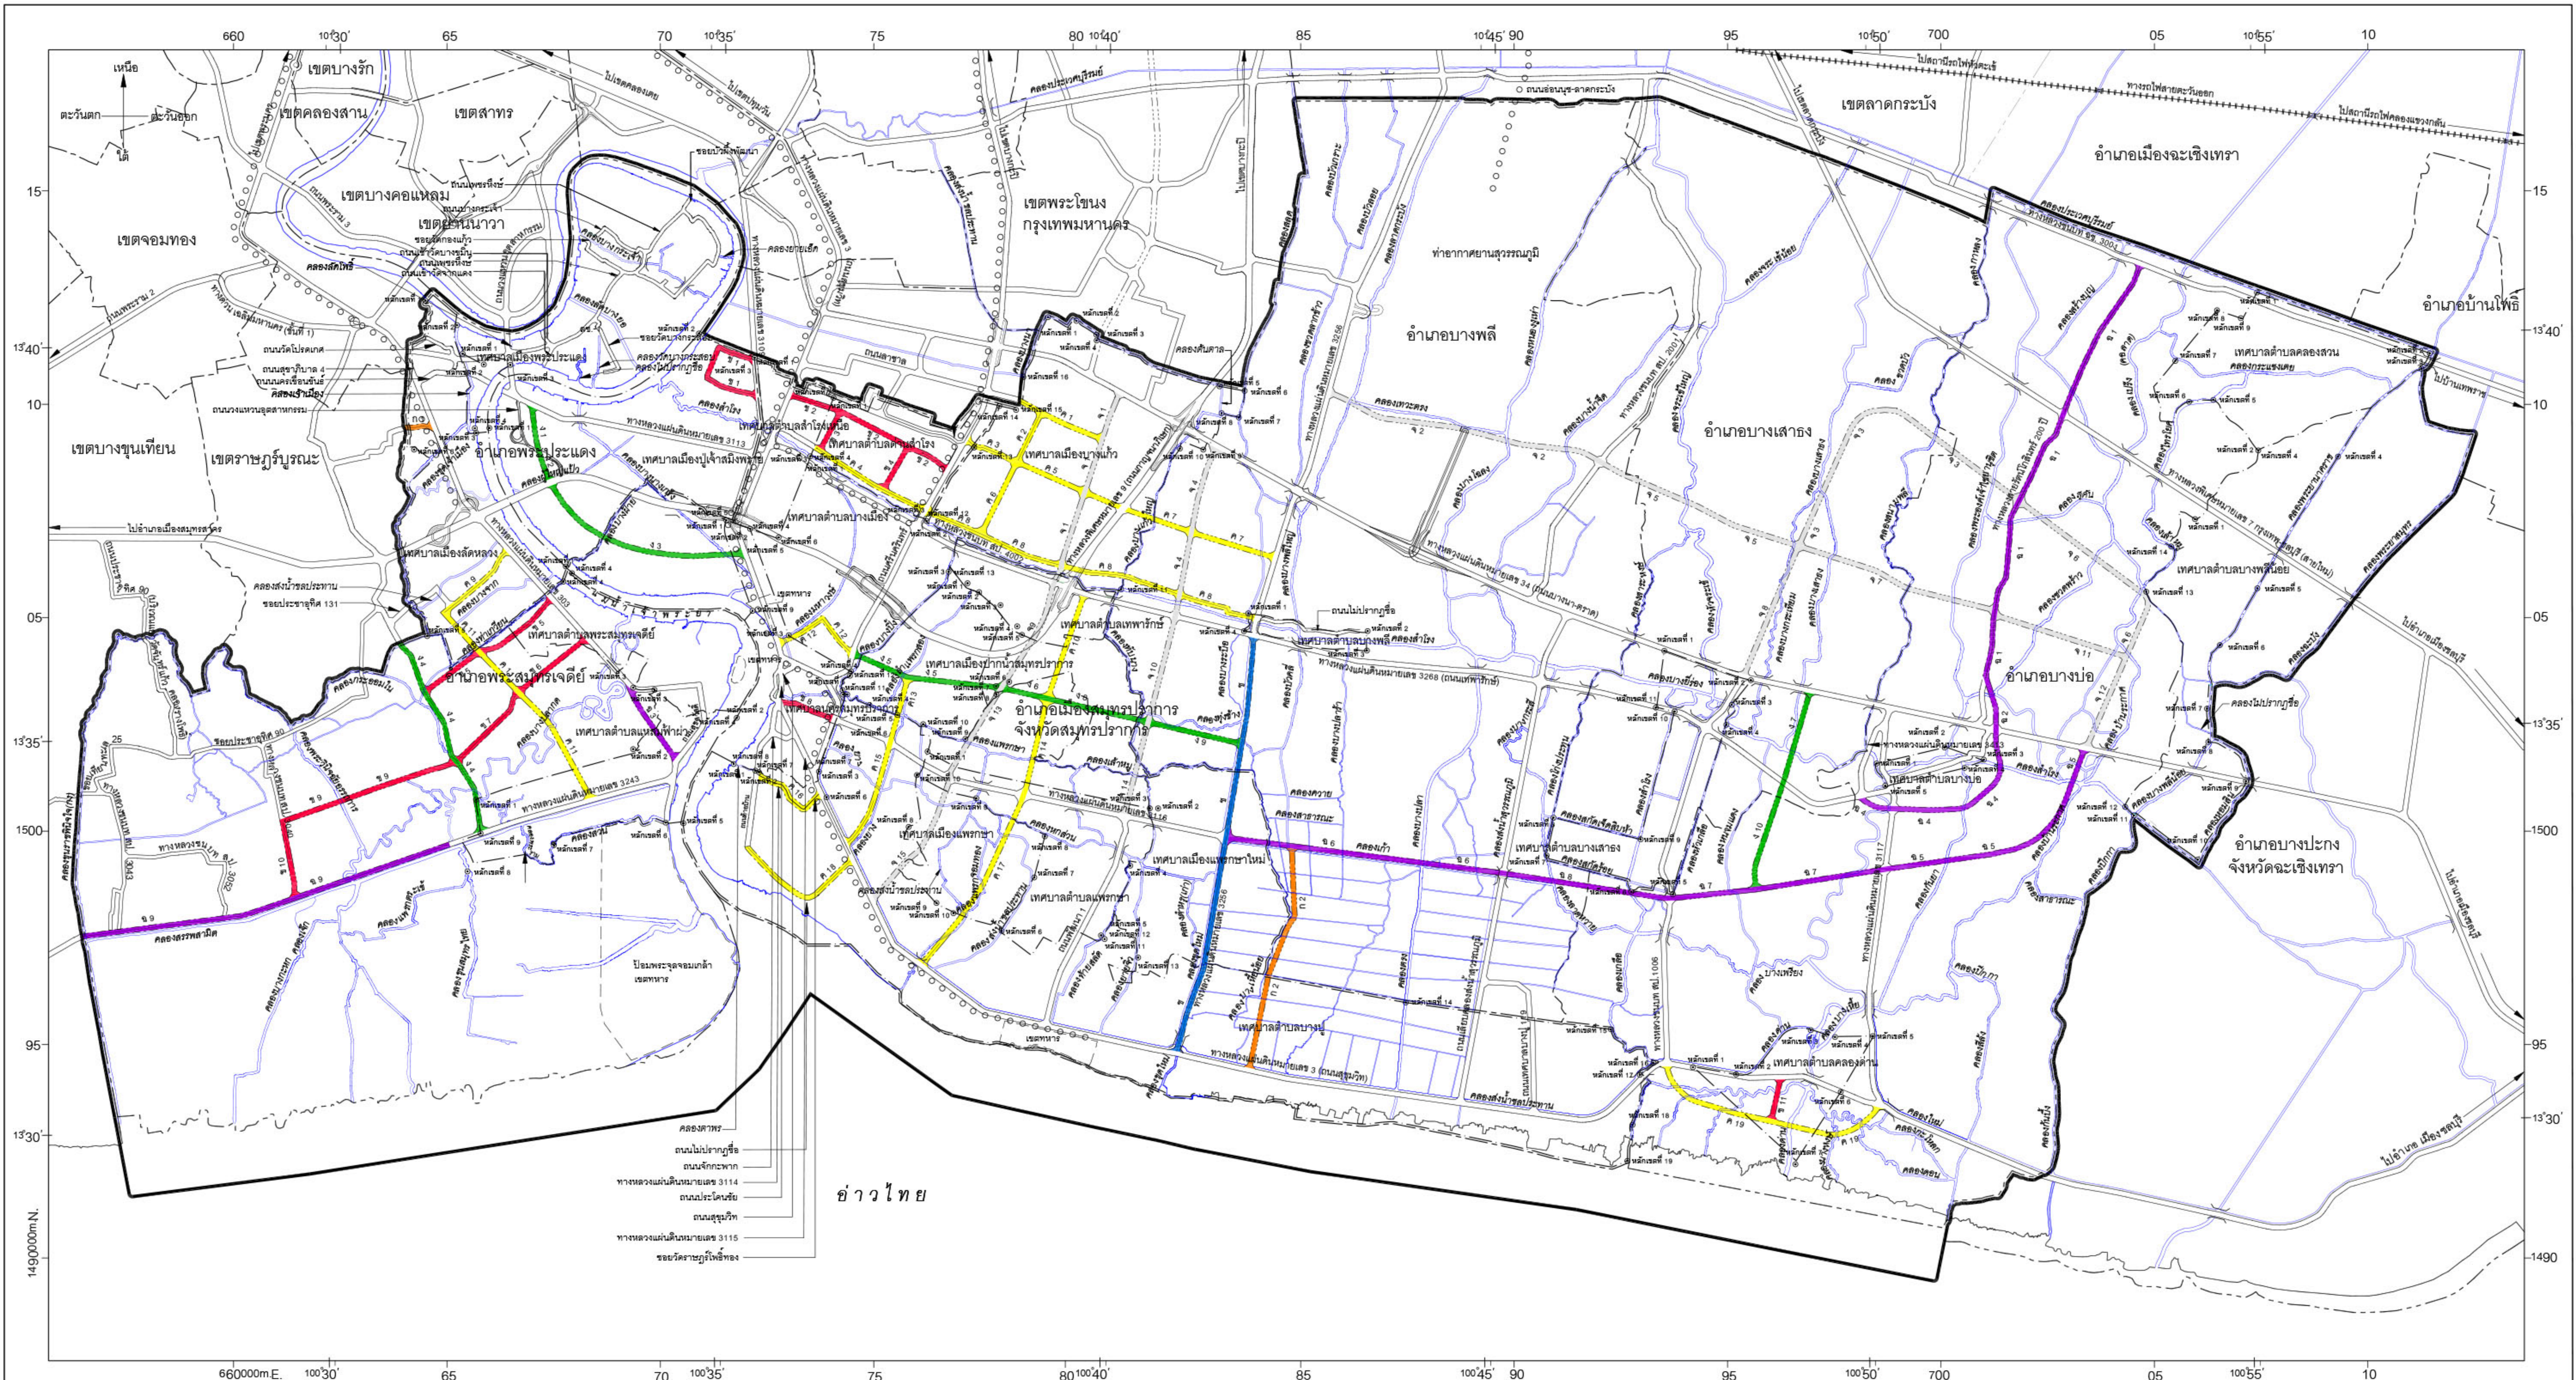

เครื่องหมาย

- แนวเขตผังเมืองรวม
- - - เขตจังหวัด
- - - เขตอำเภอ
- เขตเทศบาล
- - - เขตทหาร
- ถนนเดิม
- ถนนเดิมขยาย
- ถนนโครงการ
- +++++ ทางรถไฟทางคู่ ทางสาม
- ทางรถไฟเก่า
- สะพาน
- แม่น้ำ คลอง ห้วย
- คลองส่งน้ำ คลองระบายน้ำ

ความกว้างของเขตทาง

- ⊖ ขนาดเขตทาง 12.00 เมตร
- ⊖ ขนาดเขตทาง 16.00 เมตร
- ⊖ ขนาดเขตทาง 20.00 เมตร
- ⊖ ขนาดเขตทาง 25.00 เมตร
- ⊖ ขนาดเขตทาง 30.00 เมตร
- ⊖ ขนาดเขตทาง 40.00 เมตร
- ⊖ ขนาดเขตทาง 60.00 เมตร

ผังเมืองรวมสมุทรปราการ
(ปรับปรุงครั้งที่ 3)

(นายสรากร บรรจงจิตต์)
ผู้อำนวยการกองผังเมือง

(นางสาวนันทิดา แก้วบัวสาย)
นายกองค์การบริหารส่วนจังหวัดสมุทรปราการ
วันที่ 25 เดือน พฤษภาคม พ.ศ. 2566

แผนที่แสดงระบบพิกัดภูมิศาสตร์ (GCS) และระบบพิกัดกริด (UTM) โซน 47N พื้นหลังฐาน WGS84